

REFINE RESEARCH.

Die Lab-Flächen ermöglichen Forschung, Analyse und Entwicklung unter S1-/S2-Laborbedingungen. Tragfähige Strukturen unterstützen präzise, wiederholbare Prozesse.

GEBÄUDE

ab 1.500 m² BGF

TEILBAR AB

500 m²

VOLLGESCHOSSE

mehrgeschossig

DECKEN- EIGENSCHAFTEN

ab 4 m Deckenhöhe
+ flexible Mediendecke

NUTZUNG

Labor, Büro, Lager

VERFÜGBAR

Q1 2029


AUSFÜHRUNG

S1 oder S2 Labore sowie verschiedenste prozess bezogene Medien (u. a. Edelgase) vor Ort verfügbar



LAB – MULTI-USE-HALLE


ERDGESCHOSS

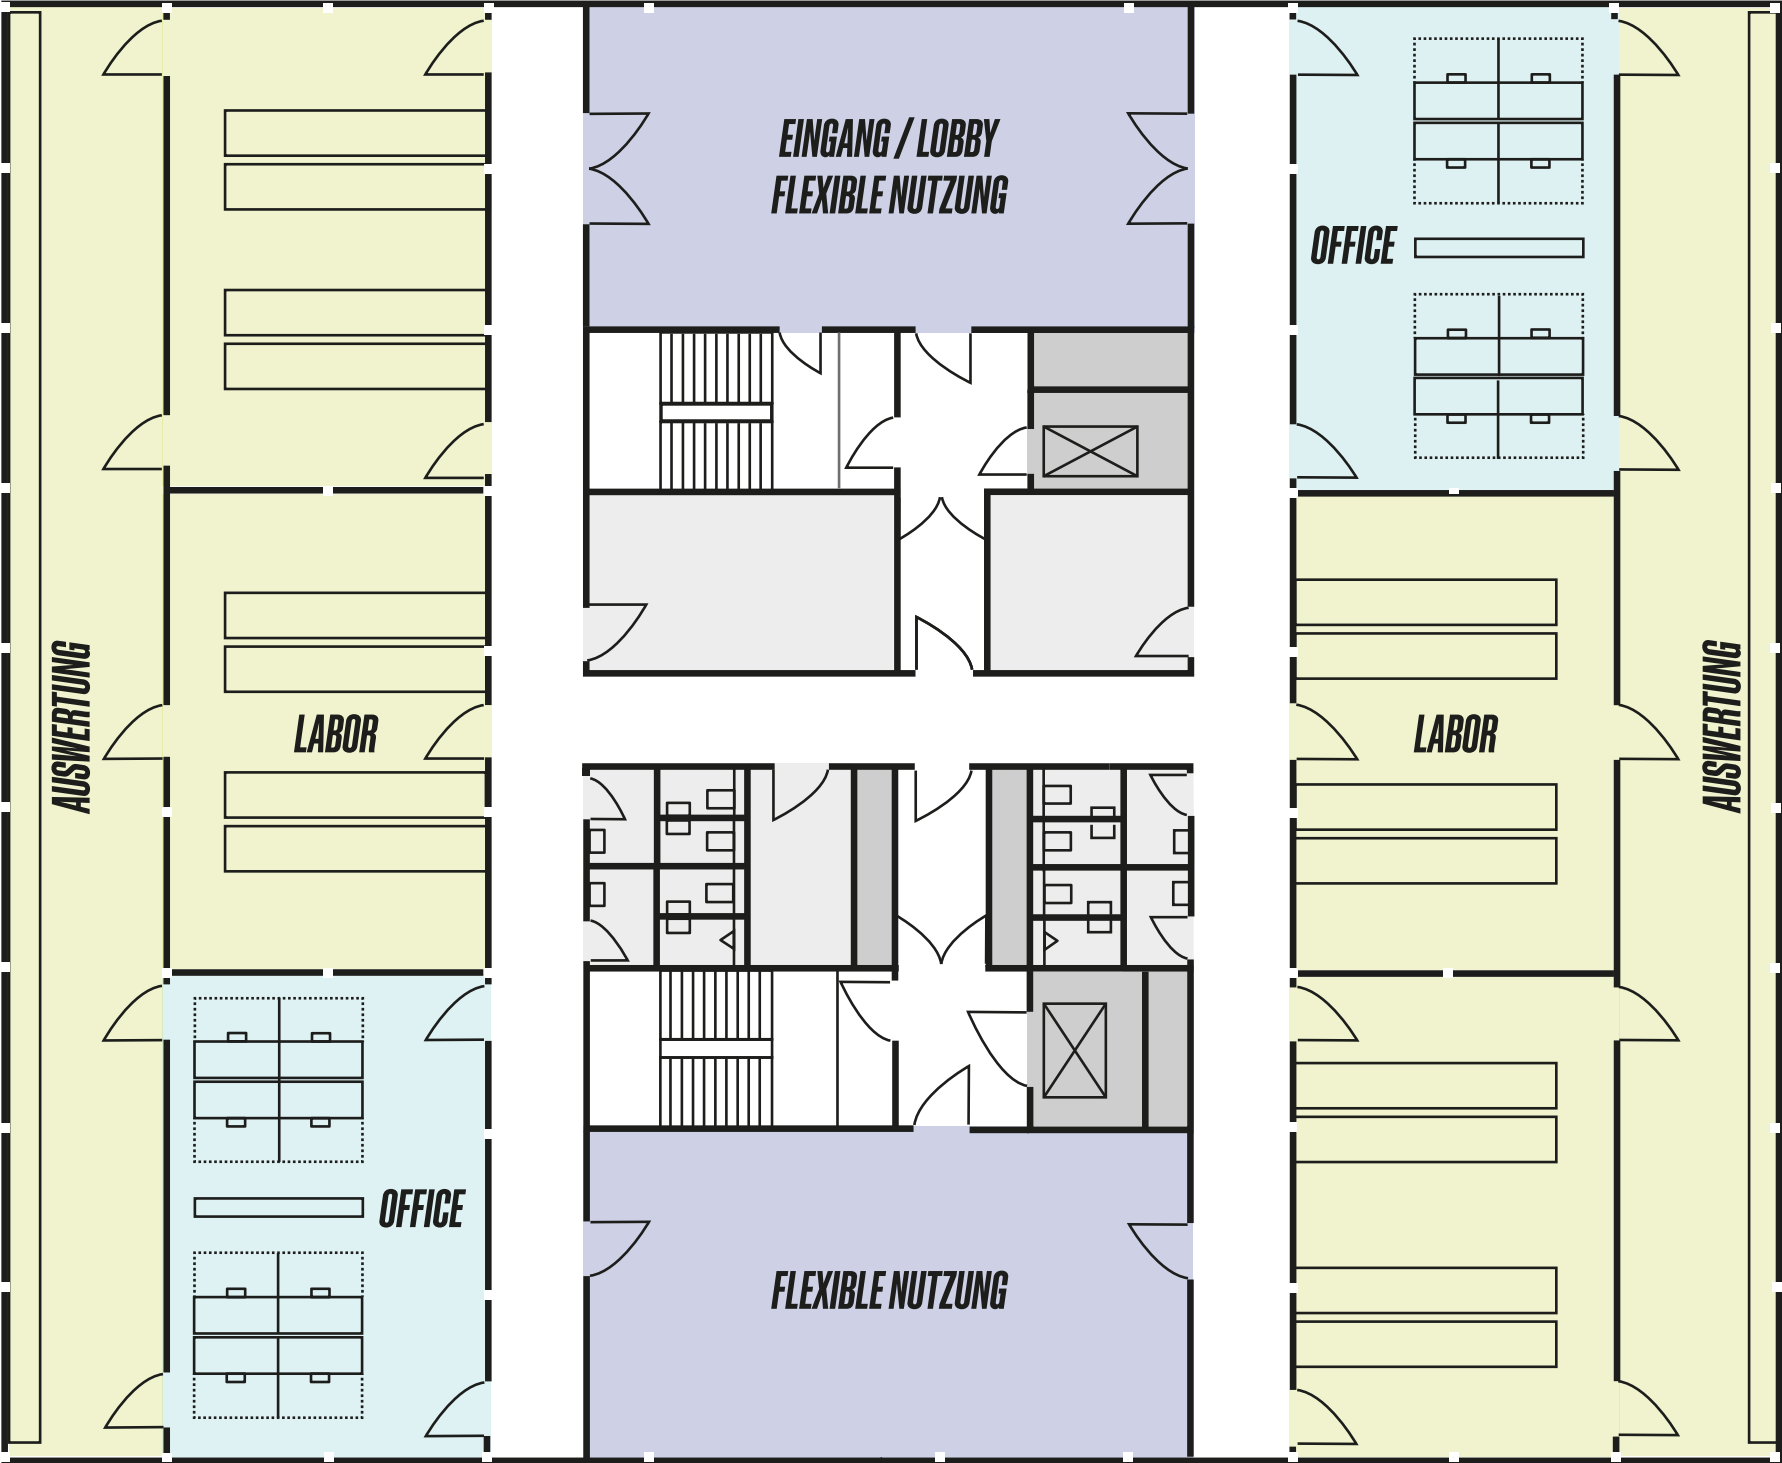

- Labor
- Office
- Flexible Nutzung
- Allgemeinflächen
- Technik / Aufzug

LAB – MULTI-USE-HALLE

OBERGESCHOSS

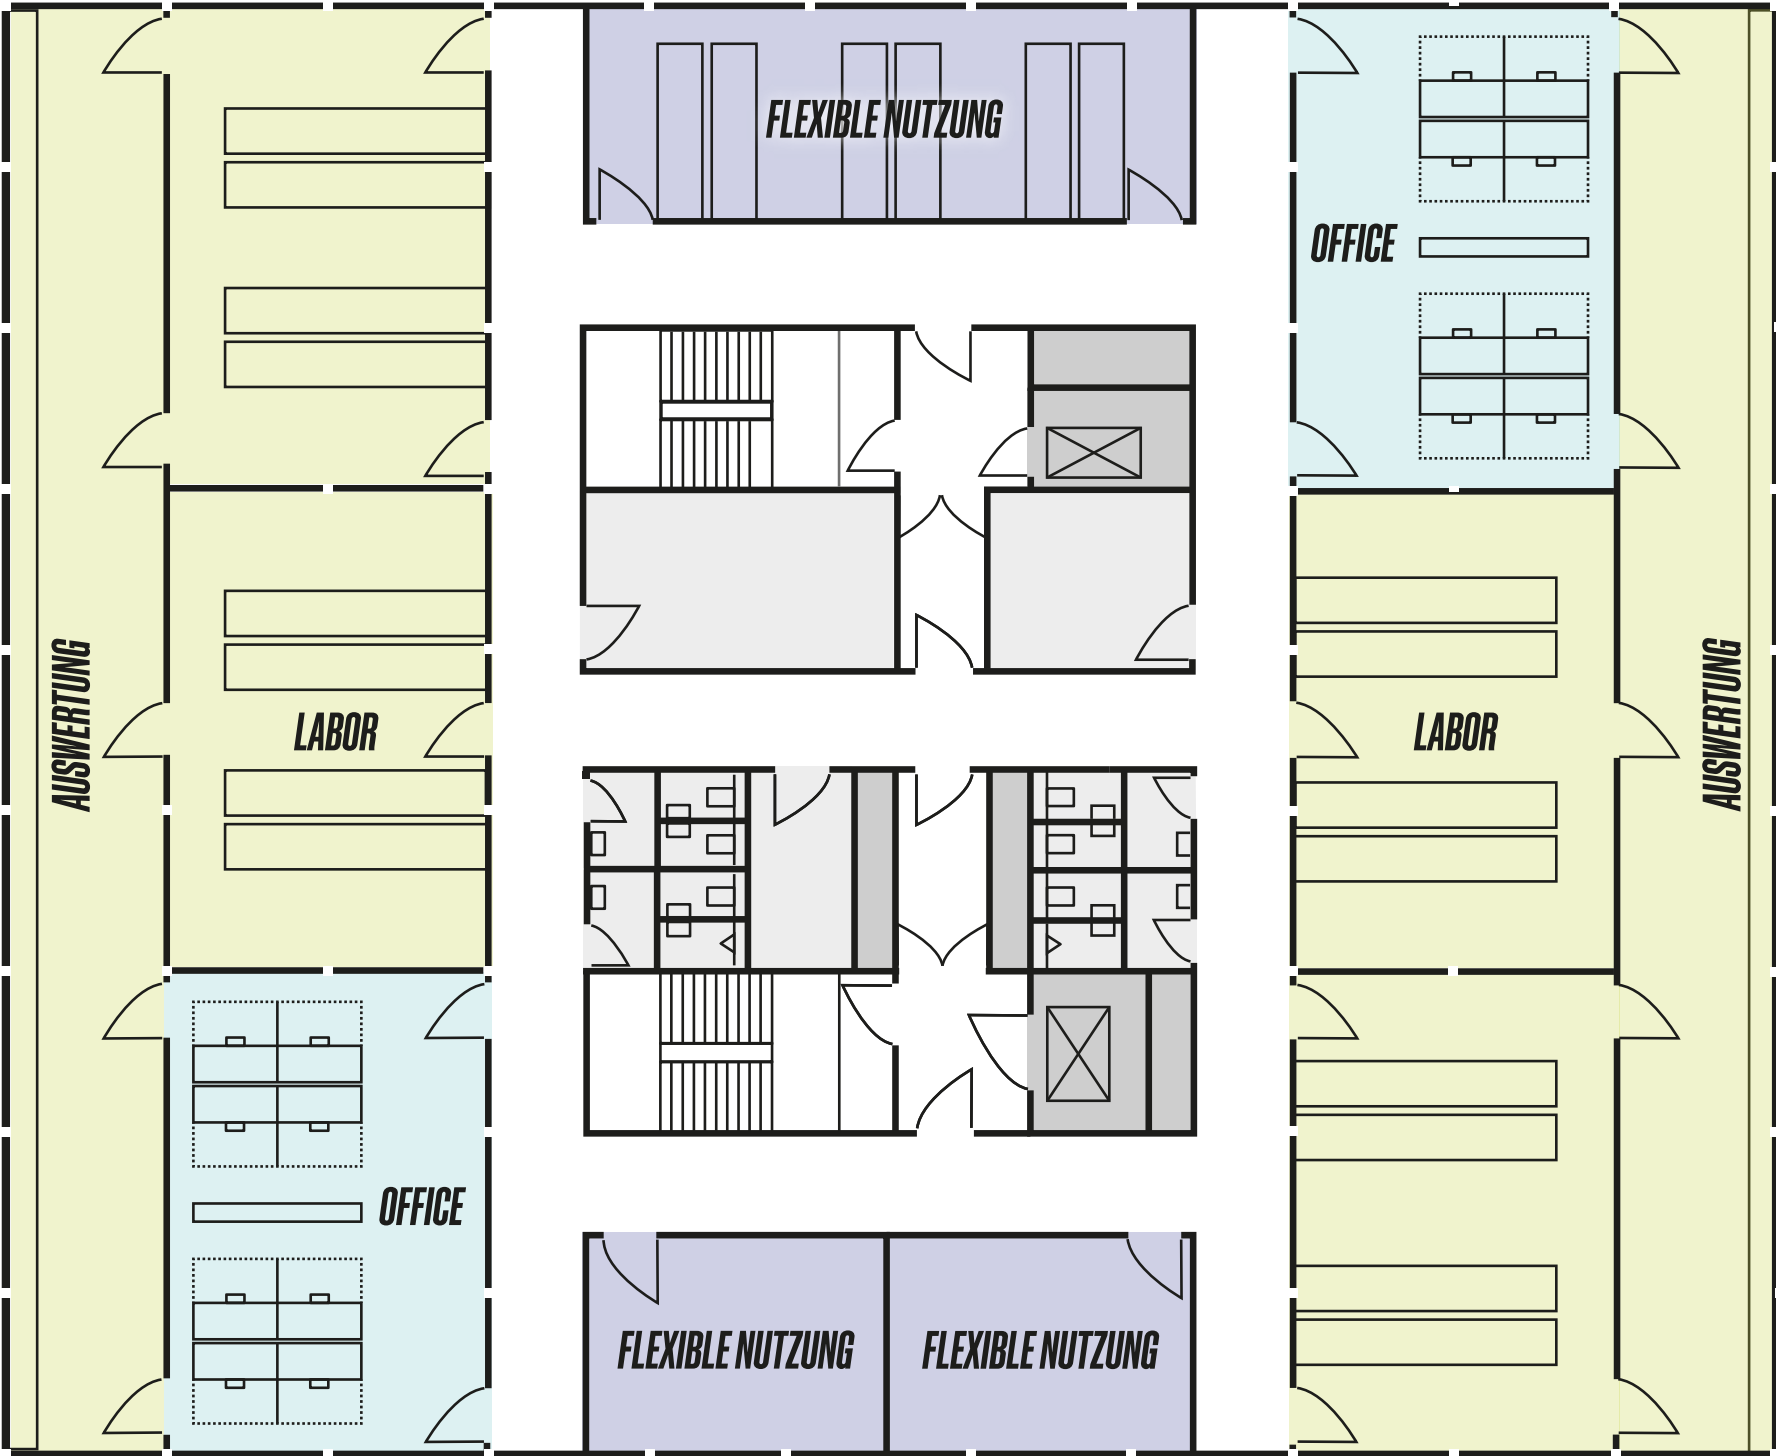

- Labor
- Office
- Flexible Nutzung
- Allgemeinflächen
- Technik / Aufzug

LAB – MULTI-USE-HALLE
DACHGESCHOSS

