

STORE SIMPLE.

Die Lagerhalle verbindet historischen Charakter mit moderner Funktionalität. Auf rund 2.000 m² bietet sie flexible Flächen für Lagerung, leichte Produktion oder urbane Logistik.

MIETFLÄCHE 2.074,54 m²

LAGER 1.476,33 m²

BÜRO / SONSTIGES 598,21 m²

NUTZUNG Lager, Büro

BAUJAHR 1895


VERFÜGBAR ab sofort

ZUGÄNGLICHKEIT 3 Sektionaltore



3001


ERDGESCHOSS

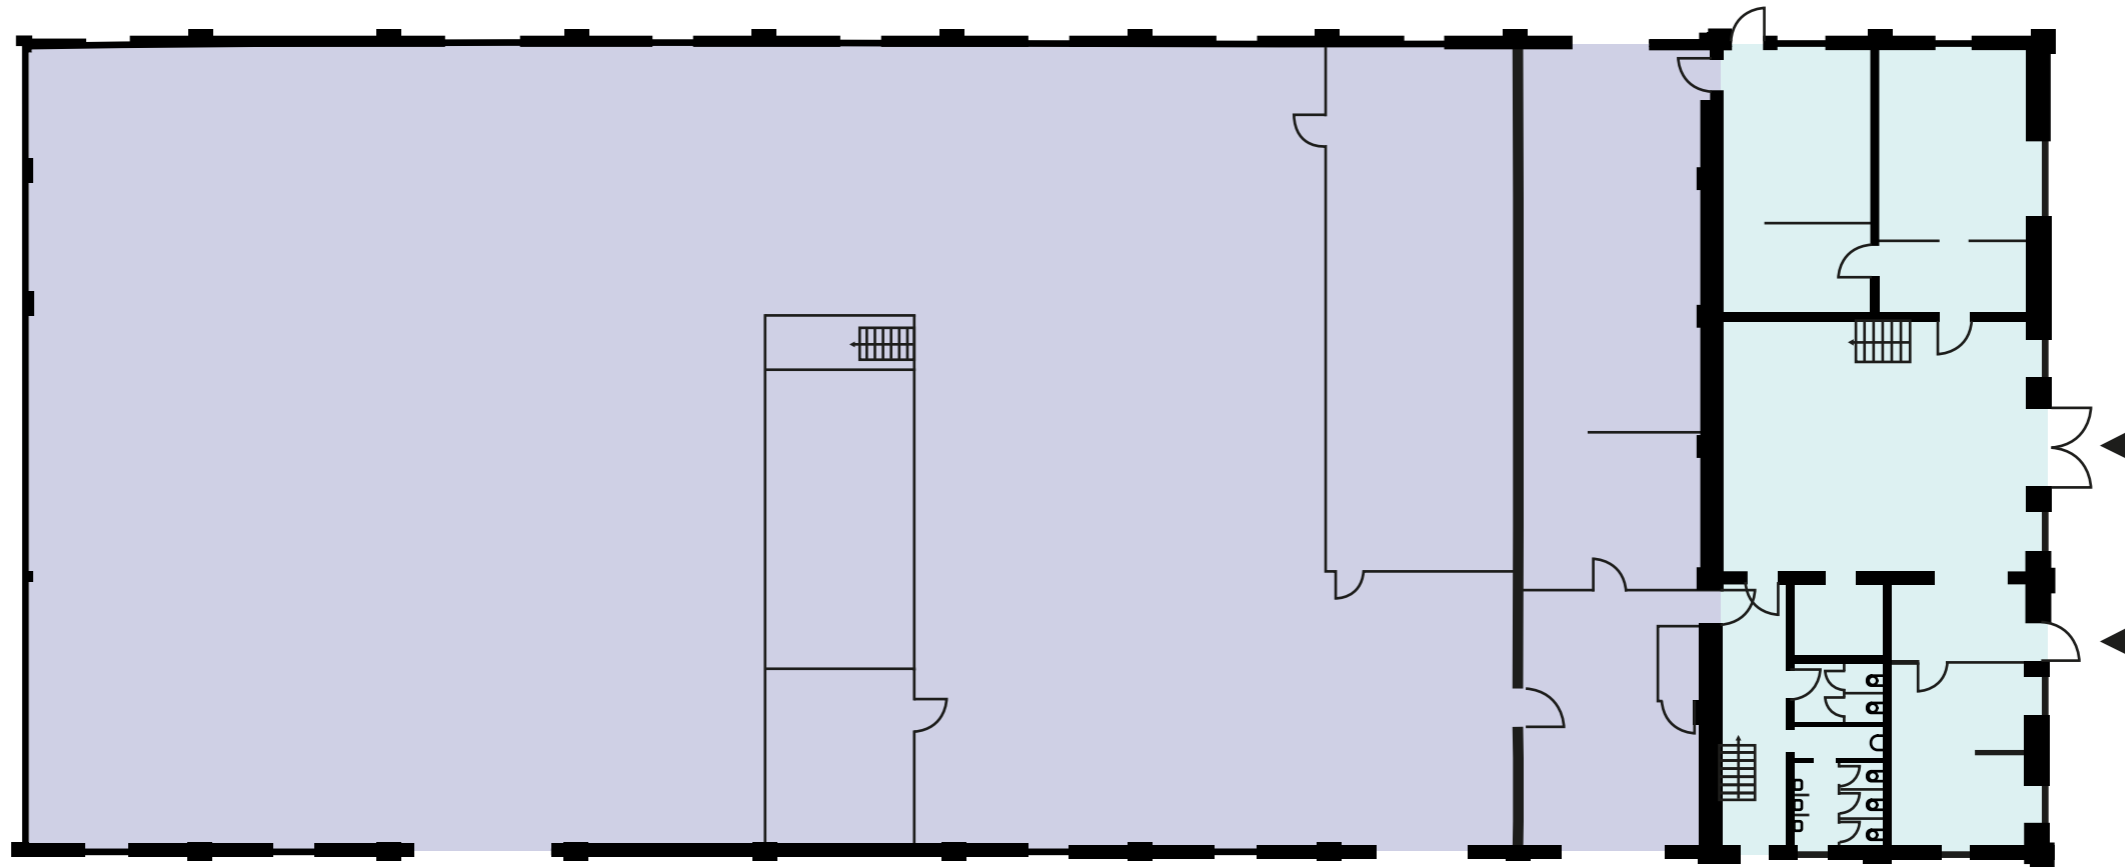

- Office
- Hallenfläche

3001

1. OBERGESCHOSS

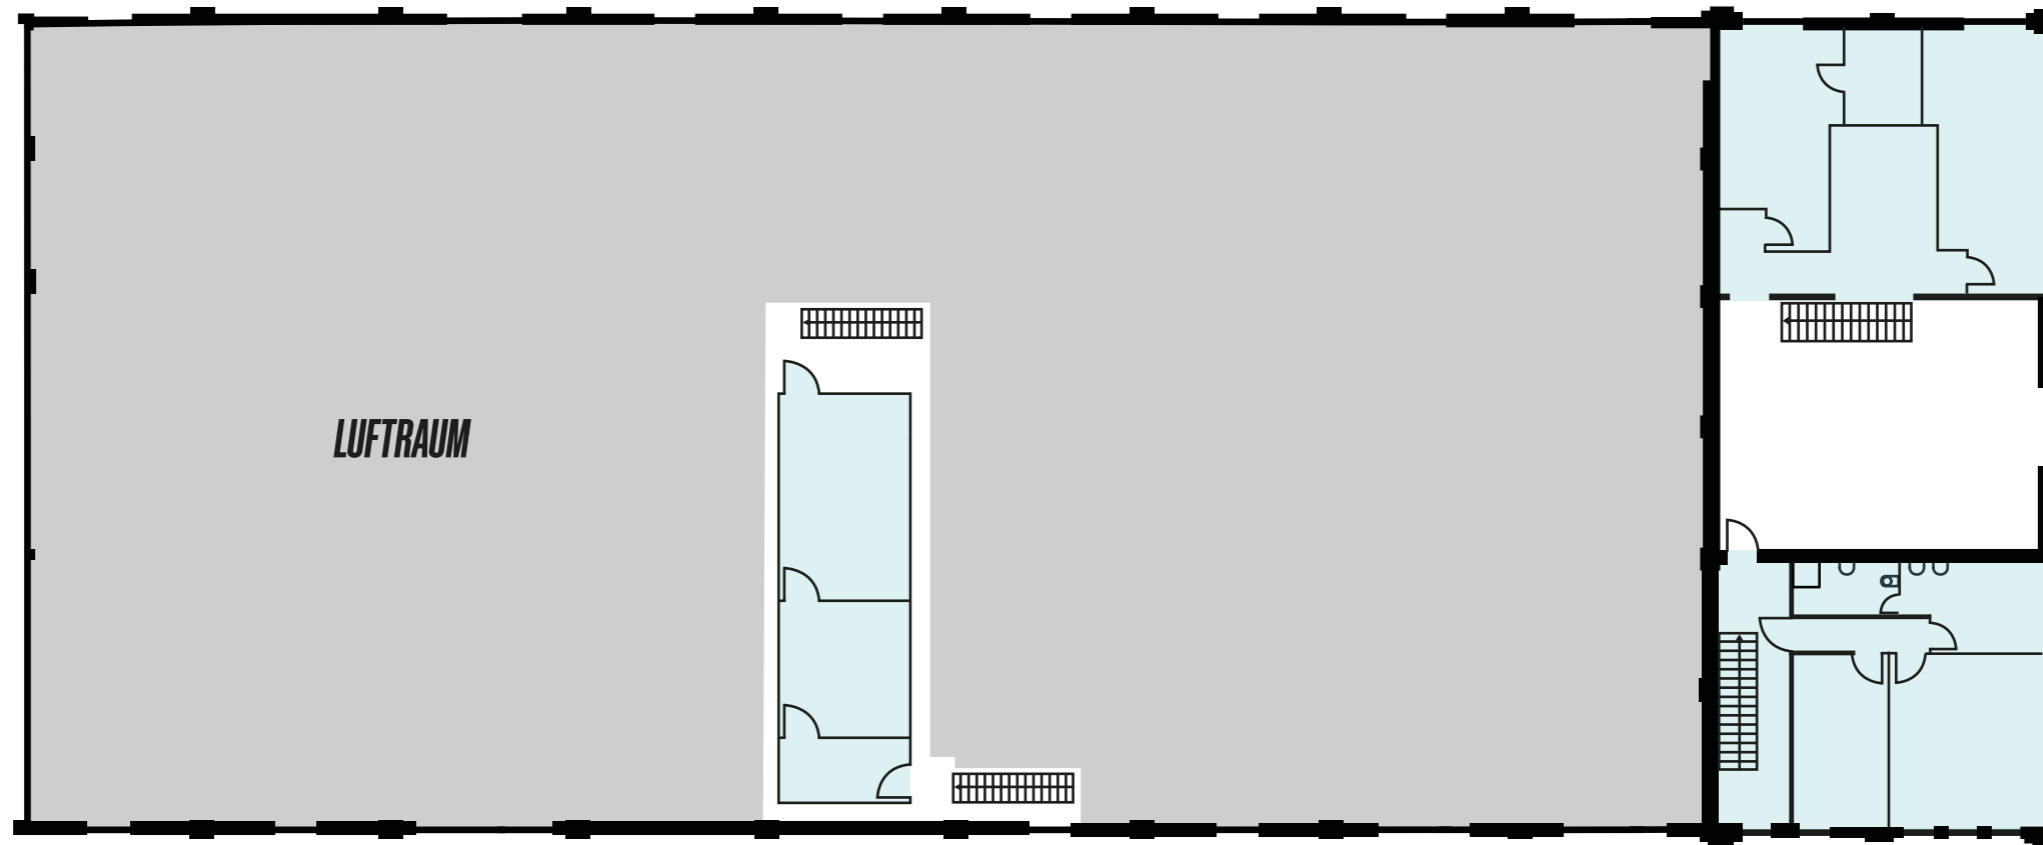

- Office
- Allgemeinflächen

3001
2. OBERGESCHOSS



● Office