

REFINE RESEARCH.


Die Lab-Flächen ermöglichen Forschung, Analyse und Entwicklung unter S1-/S2-Laborbedingungen. Tragfähige Strukturen unterstützen präzise, wiederholbare Prozesse.

GEBÄUDE	ab 1.500 m ² BGF
TEILBARKEIT	auf Anfrage
VOLLGESCHOSSE	mehrgeschossig
DECKEN- EIGENSCHAFTEN	ab 4m Deckenhöhe + flexible Mediendecke
NUTZUNG	Labor, Büro, Lager
VERFÜGBAR	Q4 2028
AUSFÜHRUNG	S1, oder S2 Labore sowie verschiedenste prozess bezogene Medien (u. a. Edelgase) vor Ort verfügbar



LAB - MULTI-USE-HALLE


ERDGESCHOSS

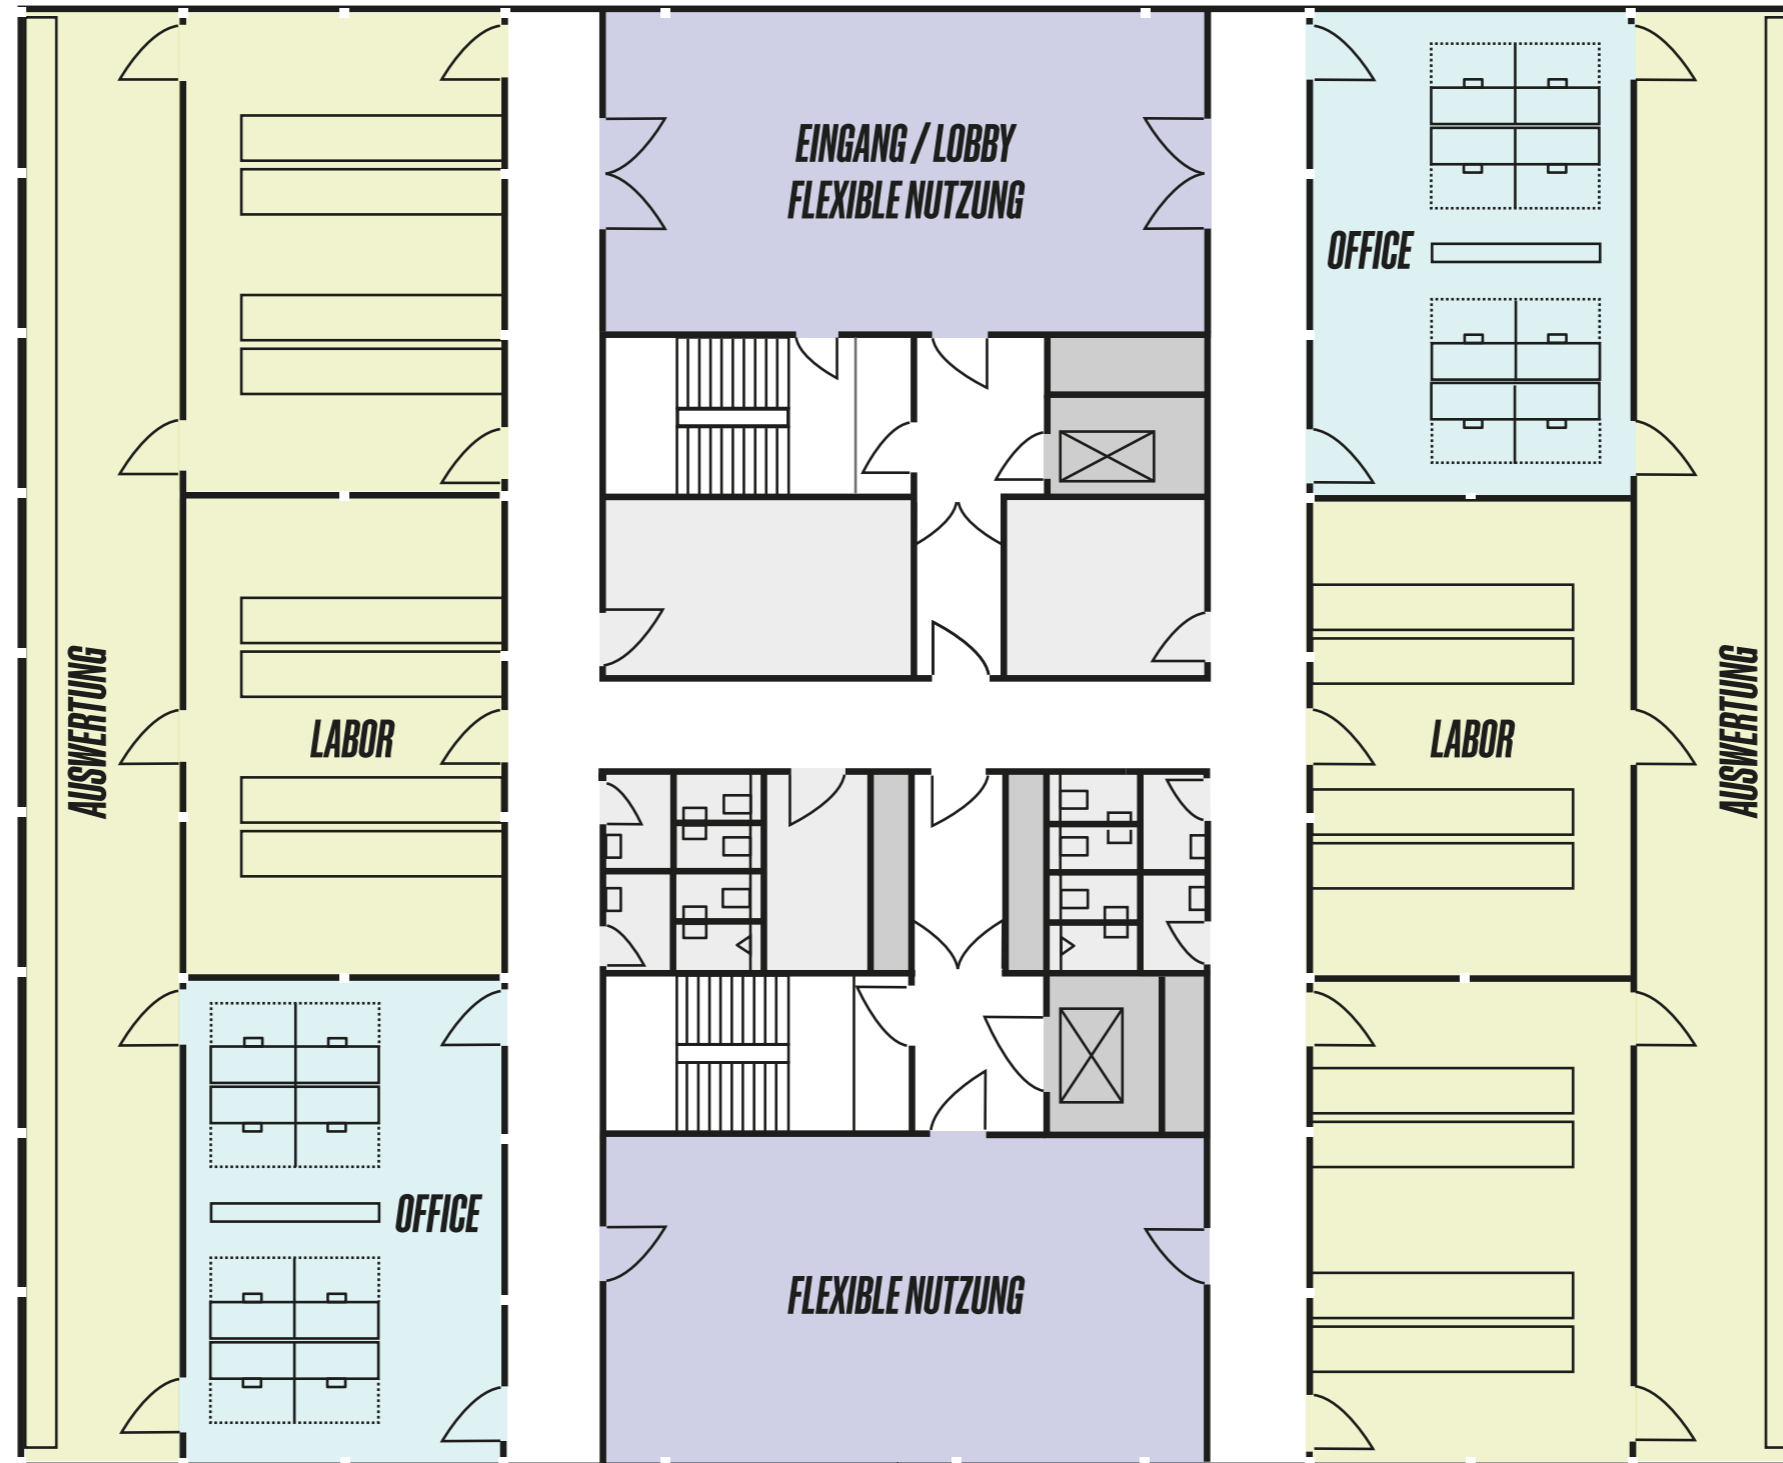

- Labor
- Office
- Flexible Nutzung
- Allgemeinflächen
- Technik / Aufzug

LAB - MULTI-USE-HALLE


OBERGESCHOSS

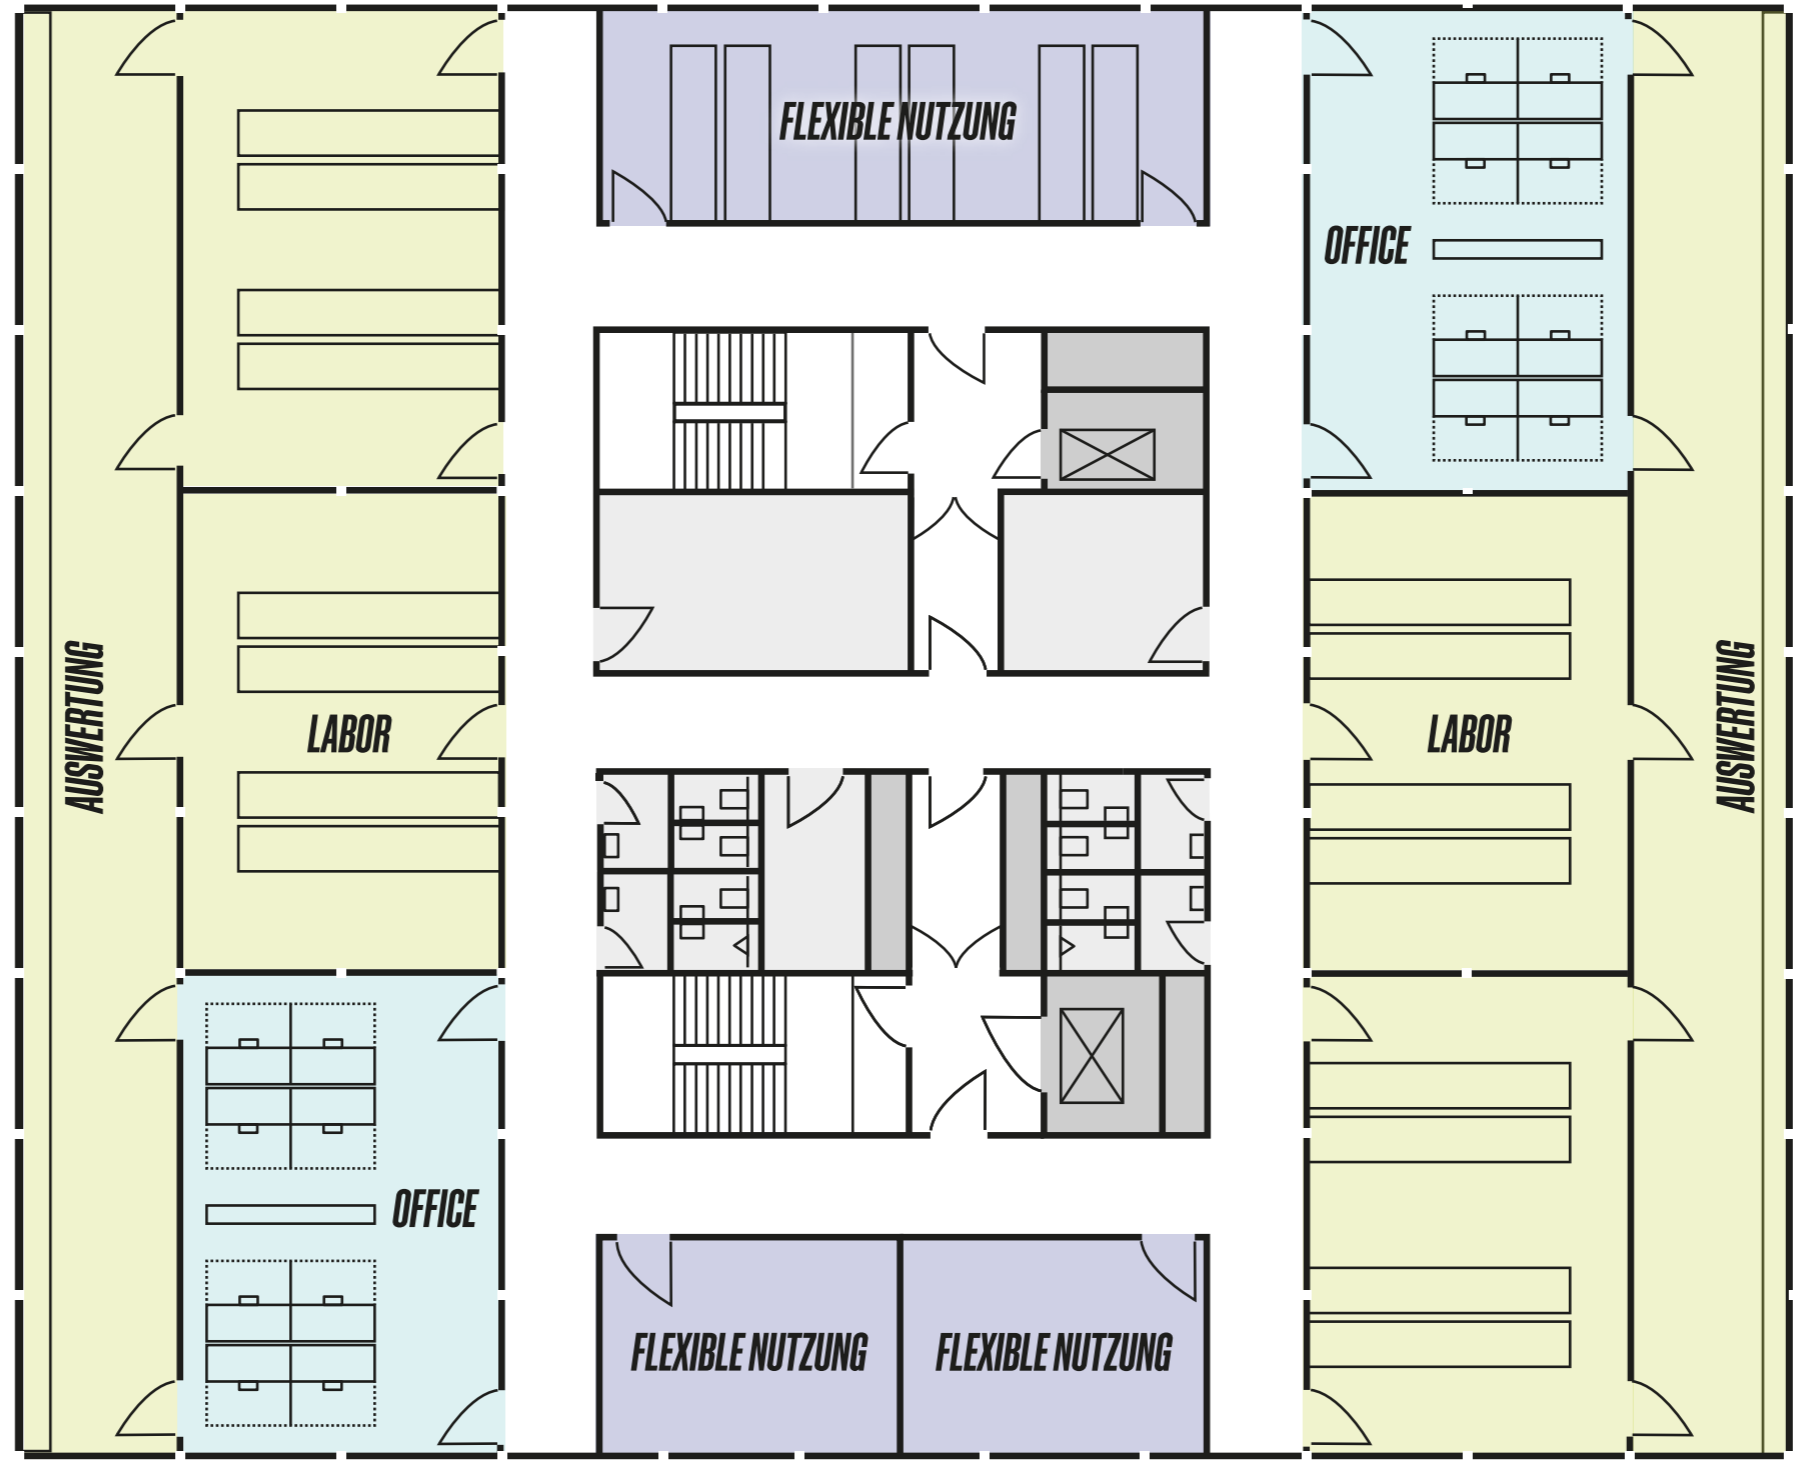

- Labor
- Office
- Flexible Nutzung
- Allgemeinflächen
- Technik / Aufzug

LAB - MULTI-USE-HALLE

DACHGESCHOSS

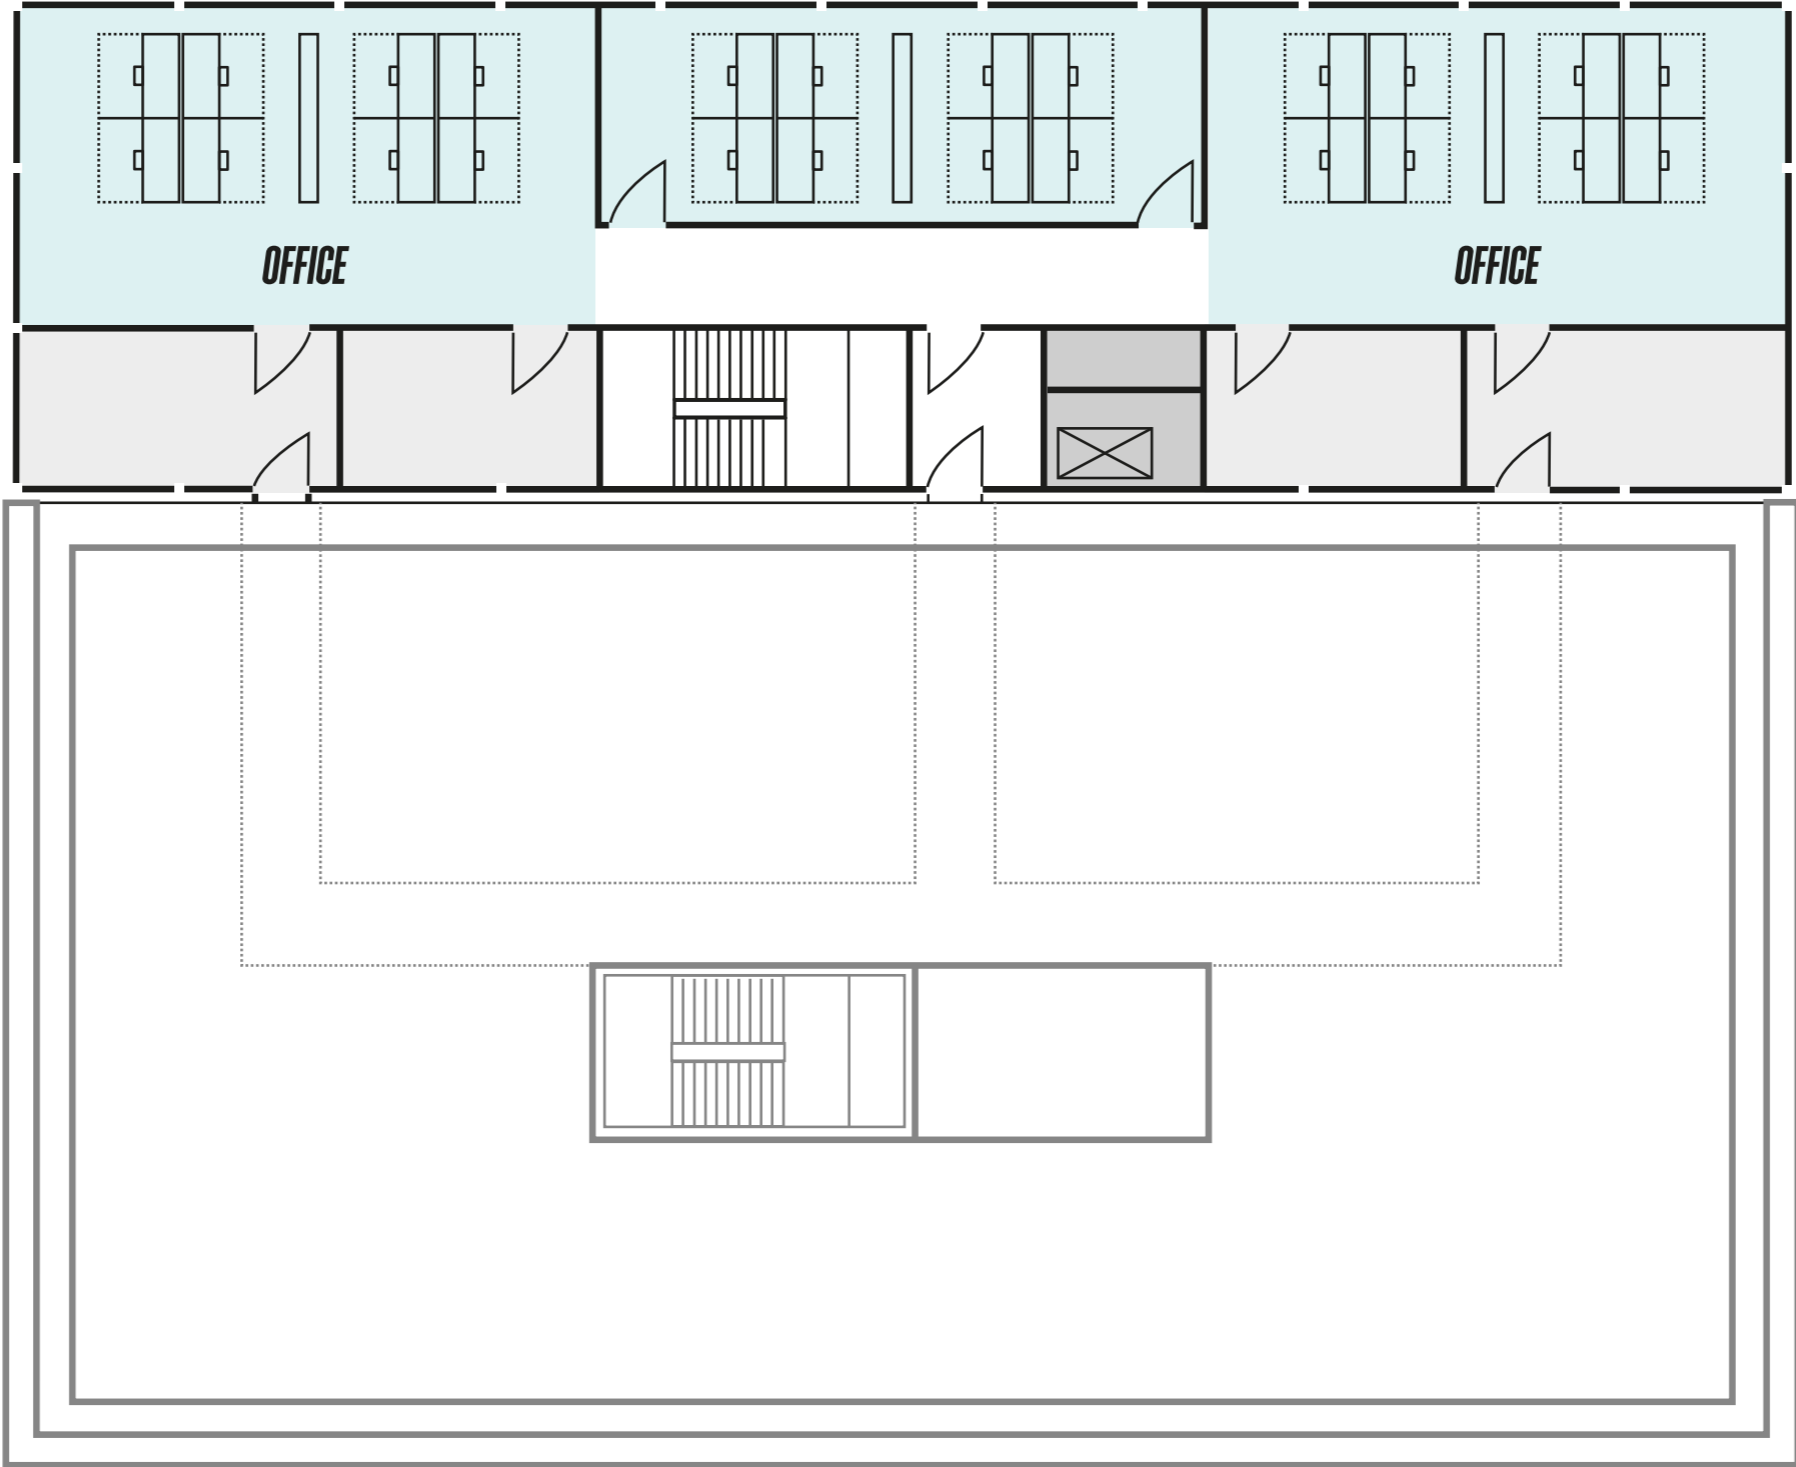

- Office
- Allgemeinflächen
- Technik / Aufzug